


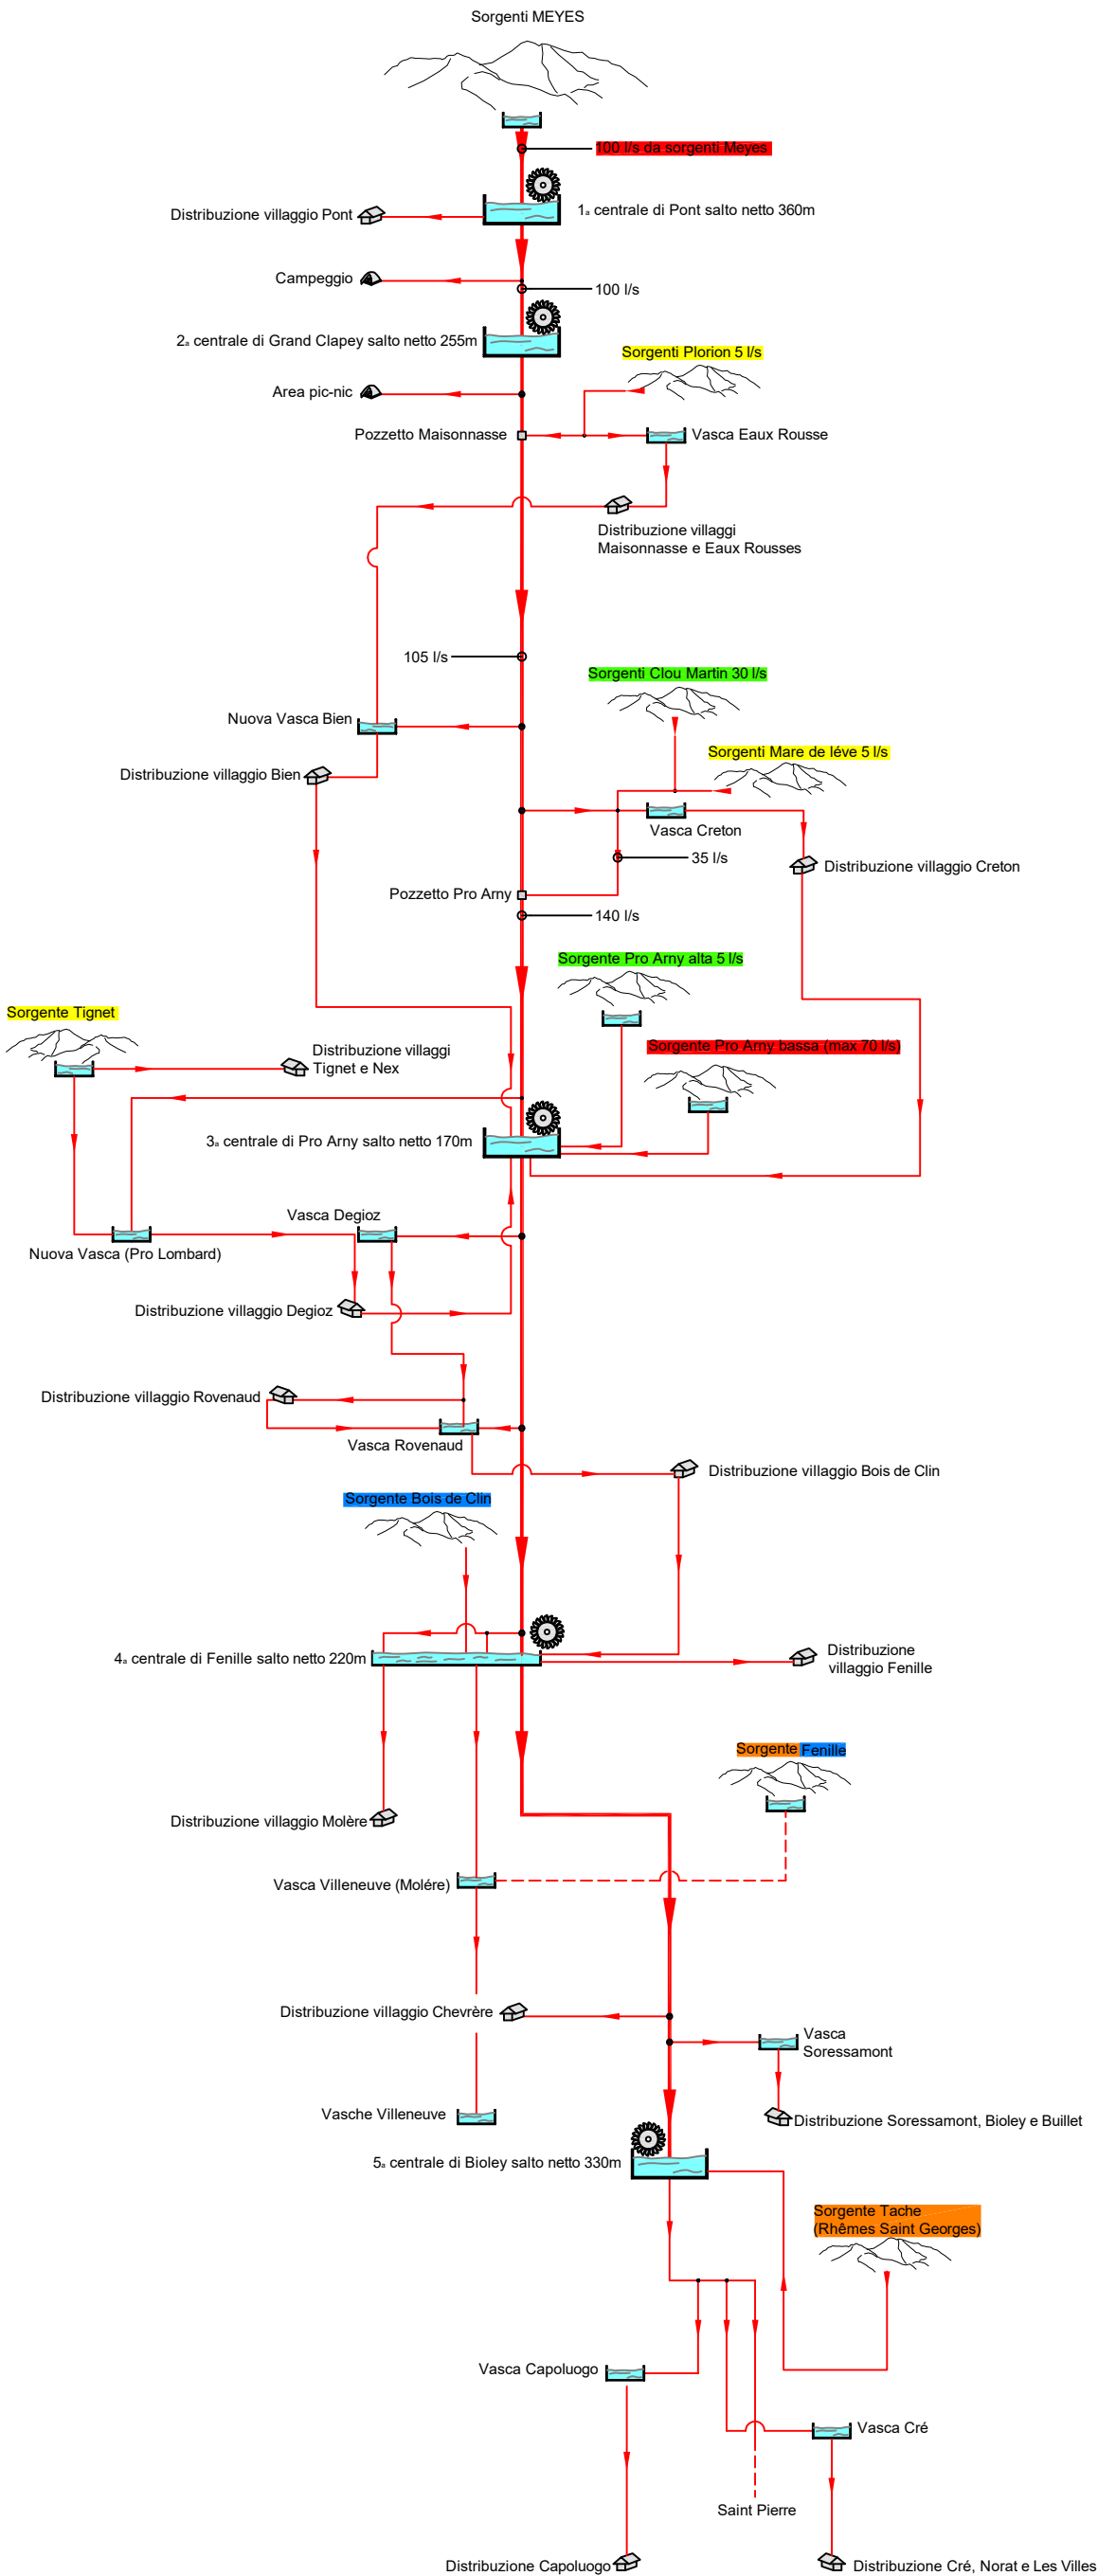

LEGENDA	
	Villaggio abitato
	Centrale idroelettrica con vasche acquedotto
	Vasca di carico dell'acquedotto
	Campeggio / area pic-nic
	Pozzetti acquedotto